




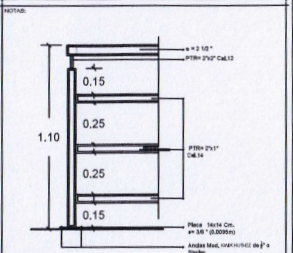


UNIVERSIDAD AUTÓNOMA DEL ESTADO DE MORELOS

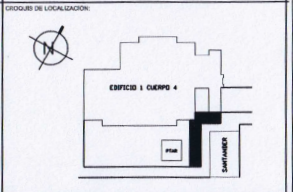

DETALLE DE BARRANDIL ESC 1:20

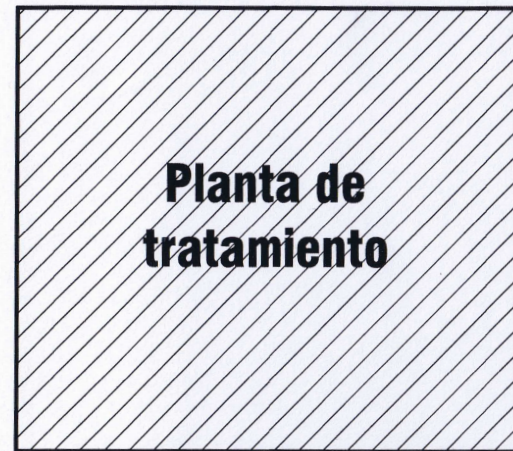


Planta de tratamiento

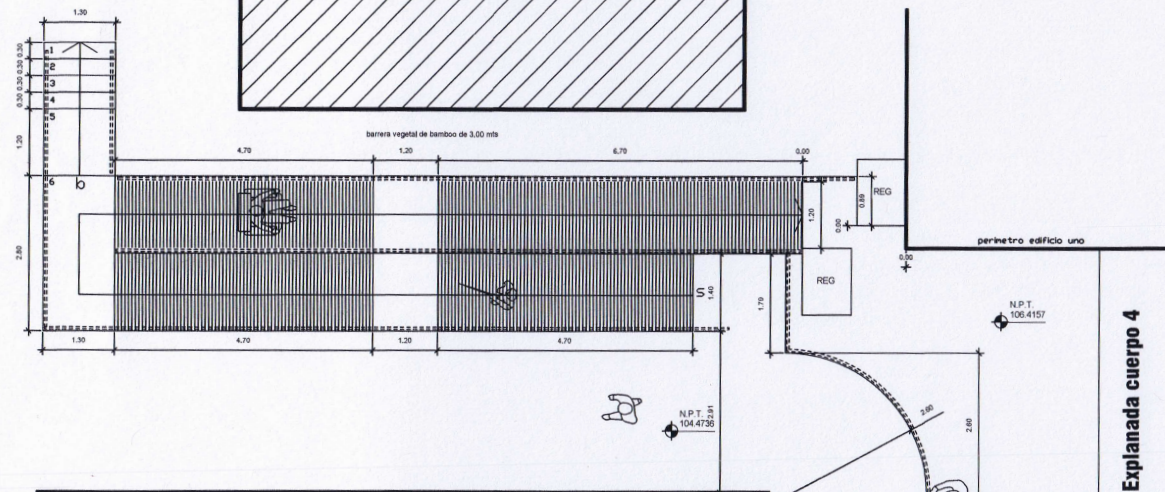


Santander


PLANTA RAMPA DE ACCESO A CUERPO 4 esc. 1:50

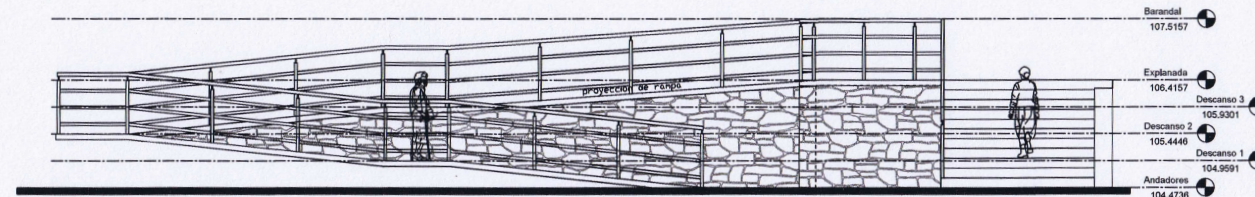


alzado este esc. 1:50

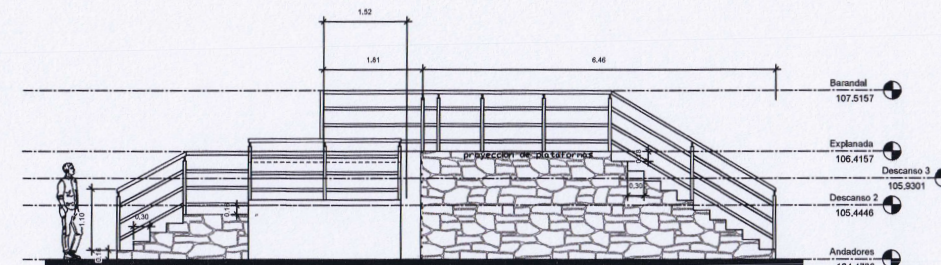


alzado SUR esc. 1:50

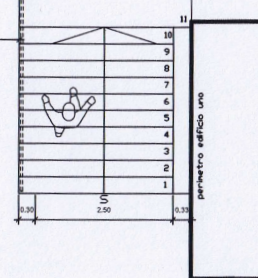

Explanada cuerpo 4

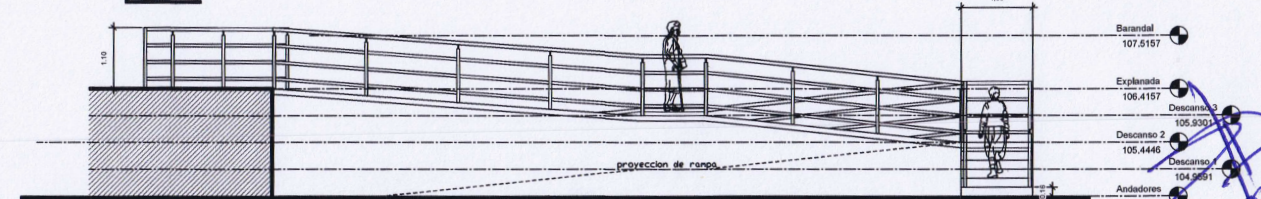

alzado oeste esc. 1:50

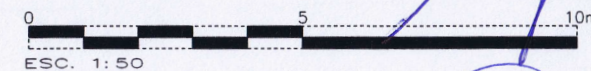

UAEM DIRECCIÓN DE DESARROLLO DE INFRAESTRUCTURA

Table with columns: FECHA, REVISIÓN, DESCRIPCIÓN, REVISÓ, APROBÓ

RECTORÍA 2023-2029 DRA. VIRIDIANA AYDEÉ LEÓN HERNÁNDEZ RECTORA


ARQ. OSCAR G. LAJTA FERNÁNDEZ DIRECTOR GENERAL DE INFRAESTRUCTURA UAEM ARQ. GUILLERMO PÉREZ HERNÁNDEZ DIRECTOR DE DESARROLLO DE INFRAESTRUCTURA




AV. UNIVERSIDAD NO. 1001, CHAMILPA, 62009 CUERNAVACA, MOR.

PLANO: PLANO ARQUITECTÓNICO DE CONJUNTO

Table with columns: AREA TERRENO, AREA CONSTRUCCIÓN, ESCALA INDICADA, FECHA, PROYECTO, ESCALA GRÁFICA

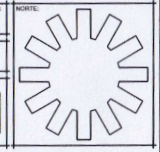

NUMERO ARCHIVO: AccesoCuerpo4Turismo.dwg DIBUJO: SP/PL/PROYECTOS/024

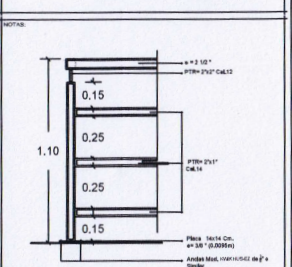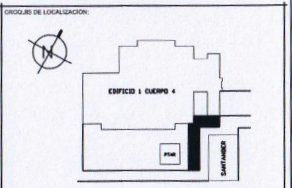

Director Responsable de Obra: \_\_\_\_\_

FECHA	REVISIÓN	DESCRIPCIÓN	REVISÓ	APROBÓ
	1			
	2			
	3			

FECHA: \_\_\_\_\_

REVISIÓN: \_\_\_\_\_

DESCRIPCIÓN: \_\_\_\_\_

REVISÓ: \_\_\_\_\_

APROBÓ: \_\_\_\_\_

**RECTORÍA 2023-2029**

DRA. VIRIDIANA AYDEÉ LEÓN HERNÁNDEZ  
RECTORA

ARQ. OSCAR G. LASTRA FERNÁNDEZ  
DIRECTOR GENERAL DE INFRAESTRUCTURA UAEM


ARQ. GUILLERMO PÉREZ HERNÁNDEZ  
DIRECTOR DE DESARROLLO DE INFRAESTRUCTURA



UBICACIÓN: AV. UNIVERSIDAD No. 1001, CHAMILPA, 62200 CUERNAVACA, MOR.

PLANO ARQUITECTÓNICO DE CONJUNTO


INDICADA	ACOTACIONES METROS	
FECHA: MARZO 2024	CLAVE PLANO: ACo-1	
PROYECTO: D.D.J. UAEM		
ESCALA: 1:50		
NOMBRE ARCHIVO: AccesoCuerpo4Turbo.dwg	DRG. NO.:	SETO DE PROYECTO: 001

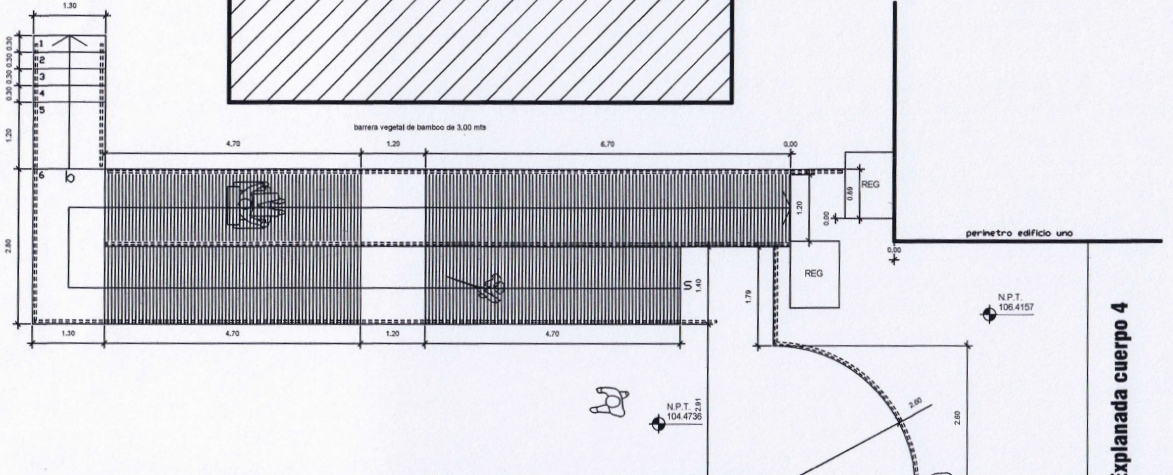


PLANTA RAMPA DE ACCESO A CUERPO 4  
esc. 1:50

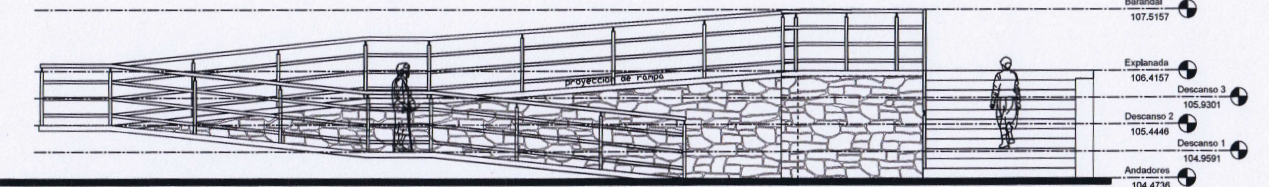


alzado este  
esc. 1:50

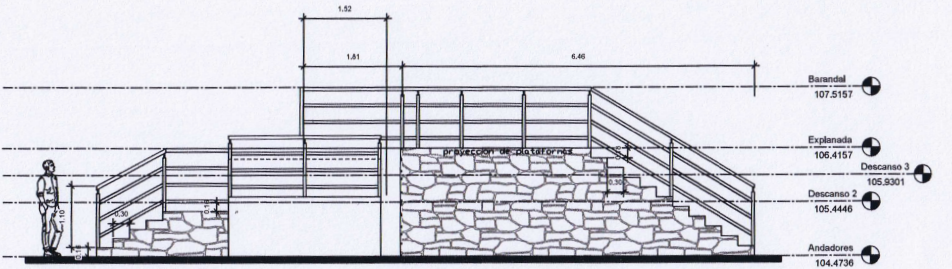

alzado SUR  
esc. 1:50

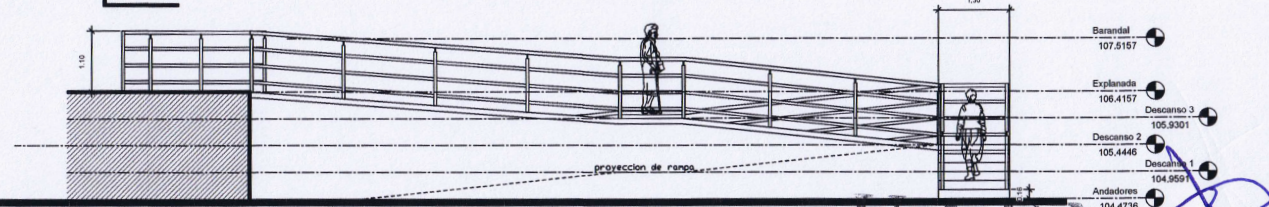

alzado oeste  
esc. 1:50

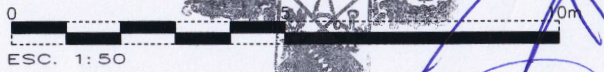

**UAEM**

**DIRECCIÓN DE DESARROLLO DE INFRAESTRUCTURA**